

РОССИЙСКАЯ ФЕДЕРАЦИЯ
КРАСНОДАРСКИЙ КРАЙ
ст. Новопокровская
Общество с ограниченной ответственностью

"ЗЕМГЕОПРОЕКТ"

Регистрационный номер в государственном реестре саморегулируемых организаций: СРО-П-037-26102009
СВИДЕТЕЛЬСТВО № П.037.23.2039.07.2012

Благоустройство площади "Центральная"
в ст. Новопокровской

Дизайн проект

30/07-20-ДП

ст. Новопокровская 2020г.

РОССИЙСКАЯ ФЕДЕРАЦИЯ
КРАСНОДАРСКИЙ КРАЙ
ст. Новопокровская
Общество с ограниченной ответственностью

"ЗЕМГЕОПРОЕКТ"

Регистрационный номер в государственном реестре саморегулируемых организаций: СРО-П-037-26102009
СВИДЕТЕЛЬСТВО № П.037.23.2039.07.2012

Благоустройство площади "Центральная"
в ст. Новопокровской

Заказчик: Администрация Новопокровского сельского поселения
Новопокровского района

Дизайн проект

30/07-20-ДП

Генеральный директор
Архитектор

Н.М.Сухаревская
А.Н.Сорока

ст. Новопокровская 2020г.

Согласовано			
Инв.№ подл.	Подп. и дата	Взам. инв №	

[illegible]

1. Исходные данные для разработки дизайн-проекта.

Дизайн-проект "Благоустройство площади "Центральная" в ст. Новопокровской", разработан в соответствии с заявлением Администрации Новопокровского сельского поселения Новопокровского района Краснодарского края.

Исходными данными для разработки дизайн-проекта являются:

- топографическая съёмка территории в масштабе 1:500, выполненная в 2020 году;
- фотоматериалы, выполненные в июне 2020 года.

2. Обоснование необходимости благоустройства площади.

Проведение работ по благоустройству центральной площади по ул. Ленина в ст. Новопокровской, обусловлено необходимостью формирования современной среды обитания, создания безопасных и благоприятных условий для проживания граждан, повышения уровня комфортности проживания населения Новопокровского района Краснодарского края.

3. Описание существующих условий.

Участок для проектирования находится в центральной части ст. Новопокровской по улице Ленина.

Участок находится внутри сложившейся застройки с преобладанием общественной малоэтажной застройки, торговыми объектами, а также рекреационными зонами.

Территория площади свободна от застройки.

Площадь имеет асфальтобетонное покрытие.

Согласовано				
Инв.№ подл.	Подп. и дата	Взам. инв №		

30/07-20-ПЗ.ДП

Краткая пояснительная записка

Стадия	Лист	Листов
ДП	1	3
000 "Земгеопроект"		

4. Описание решений по благоустройству территории сквера.

Проектом предусматривается организация пешеходных зон, зон отдыха, зоны для проведения общественных мероприятий.

Приведенные в проекте объемно-пространственные и планировочные решения выполнены на основании задания заказчика на проектирование. Участок в границах благоустройства характеризуется, как ровный.

В целях благоустройства территории предусмотрено твердое покрытие тротуарной плиткой пешеходных пространств. Предусмотрен пониженный бортовой камень до 0,04м., в местах пересечений и съездов для свободного передвижения разных групп людей, в том числе и инвалидов в колясках. Площадки отдыха оборудуются скамьями, урнами; место для проведения общественных мероприятий – теньевым навесом, сценой, скамьями и урнами. Покрытие площадок для отдыха – цветное бесшовное из резиновой крошки.

Открытый грунт обустраивается газоном с подсыпкой плодородного слоя 150 мм и посевом травосмеси стандартного состава. Предусмотрена посадка цветов, лиственных и хвойных деревьев, предусмотреть защиту деревьев приствольными решетками.

Инв.№	подл.		Подп. и дата		Взам. инв №	
Изм.	Кол.уч.	Лист	№док.	Подпись	Дата	30/07-20-ПЗ.ДП
						Лист 2

5. Техничко-экономические показатели.

Основные технико-экономические показатели объекта представлены в таблице

№ п/п	Наименование показателей	Ед. изм.	Показатели
1	Площадь мощения из тротуарной плитки	м ²	3767
	Тротуарная плитка компании "Выбор", коллекция "Мюнхен". Цвет белый с серым.	м ²	2483
	Тротуарная плитка компании "Выбор", коллекция "Старый город". Цвет белый.	м ²	552
	Тротуарная плитка компании "Выбор", коллекция "Старый город". Цвет серый.	м ²	522
2	Прорезиненное покрытие	м ²	246
3	Цветники	м ²	136
4	Газоны	м ²	2241
5	Скамьи модульные WOOD BENCH, тип А ООО "Группа компаний "Мегаполис"	шт.	13
6	Скамьи модульные WOOD BENCH, тип В-WAVE ООО "Группа компаний "Мегаполис"	шт.	12
7	Урны	шт.	28
8	Светильники "Бавария", двойной Компания "FONARI светодиодные системы"	шт.	14
9	Светильники "Спектр", 450 Компания "FONARI светодиодные системы"	шт.	49



Инв. №	подл.	Подп. и дата	Взам. инв №		
Изм.	Кол.уч.	Лист	№ док.	Подпись	Дата
30/07-20-ПЗ.ДП					Лист 3

Схема расположения земельного участка в
системе населенного пункта

Условные обозначения:

 - граница производства работ.


Ситуационный план

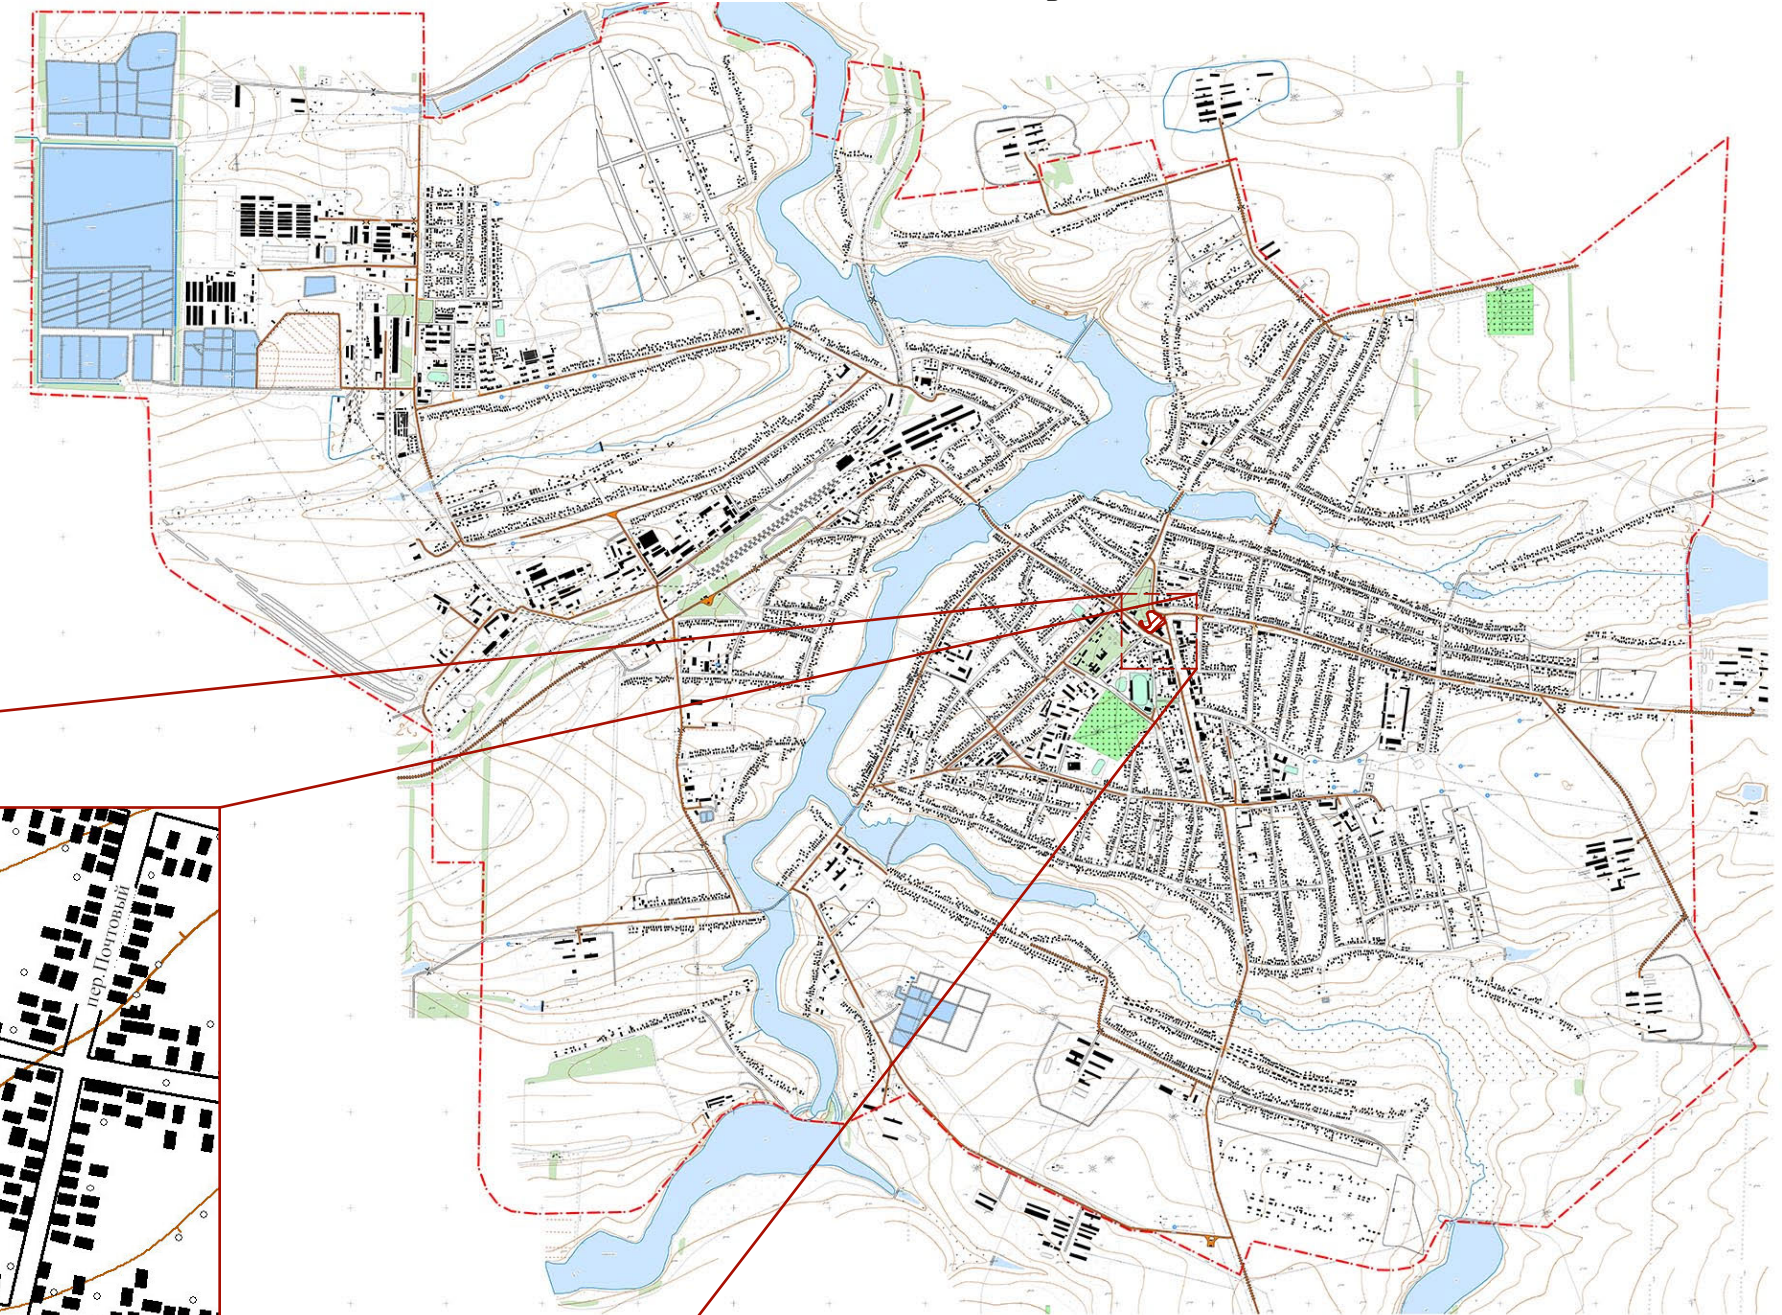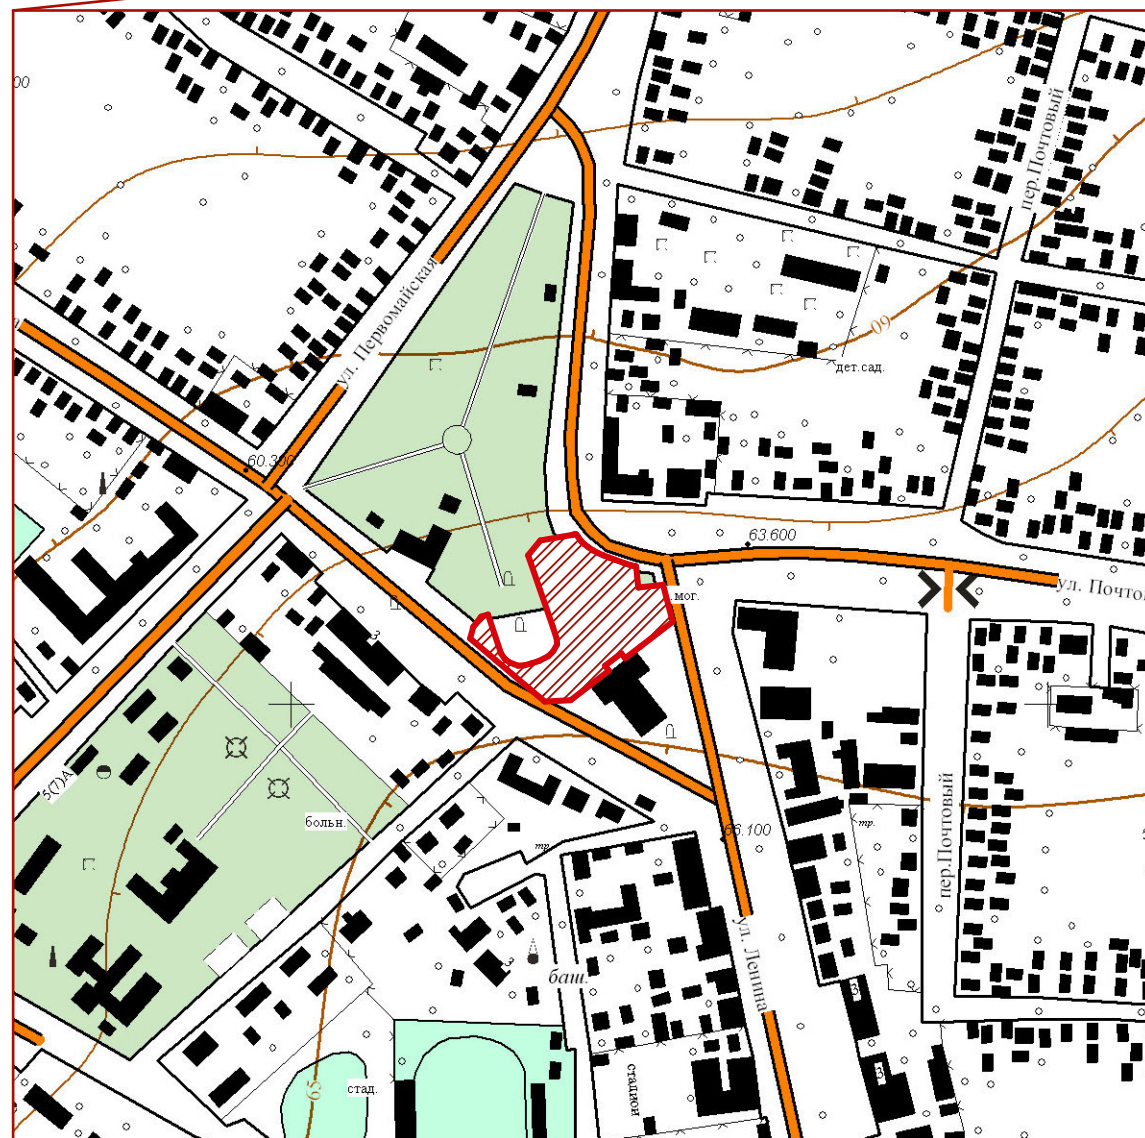

Инв.№ подл.	Подп. и дата	Взам. инв №	Согласовано		

						30/07-20-ДП		
						ст. Новопокровская, центральная площадь по ул. Ленина		
Изм.	Кол.уч.	Лист	№ док.	Подпись	Дата			
						Благоустройство площади "Центральная" в ст. Новопокровской		Стадия
Директор		Сухаревская				ДП		Лист
Архитектор		Сорока						Листов
						Схема расположения земельного участка в системе населенного пункта		000 "Земгеопроект"
Н.контрль								

Схема фотофиксации существующего состояния центральной площади ст. Новопокровской

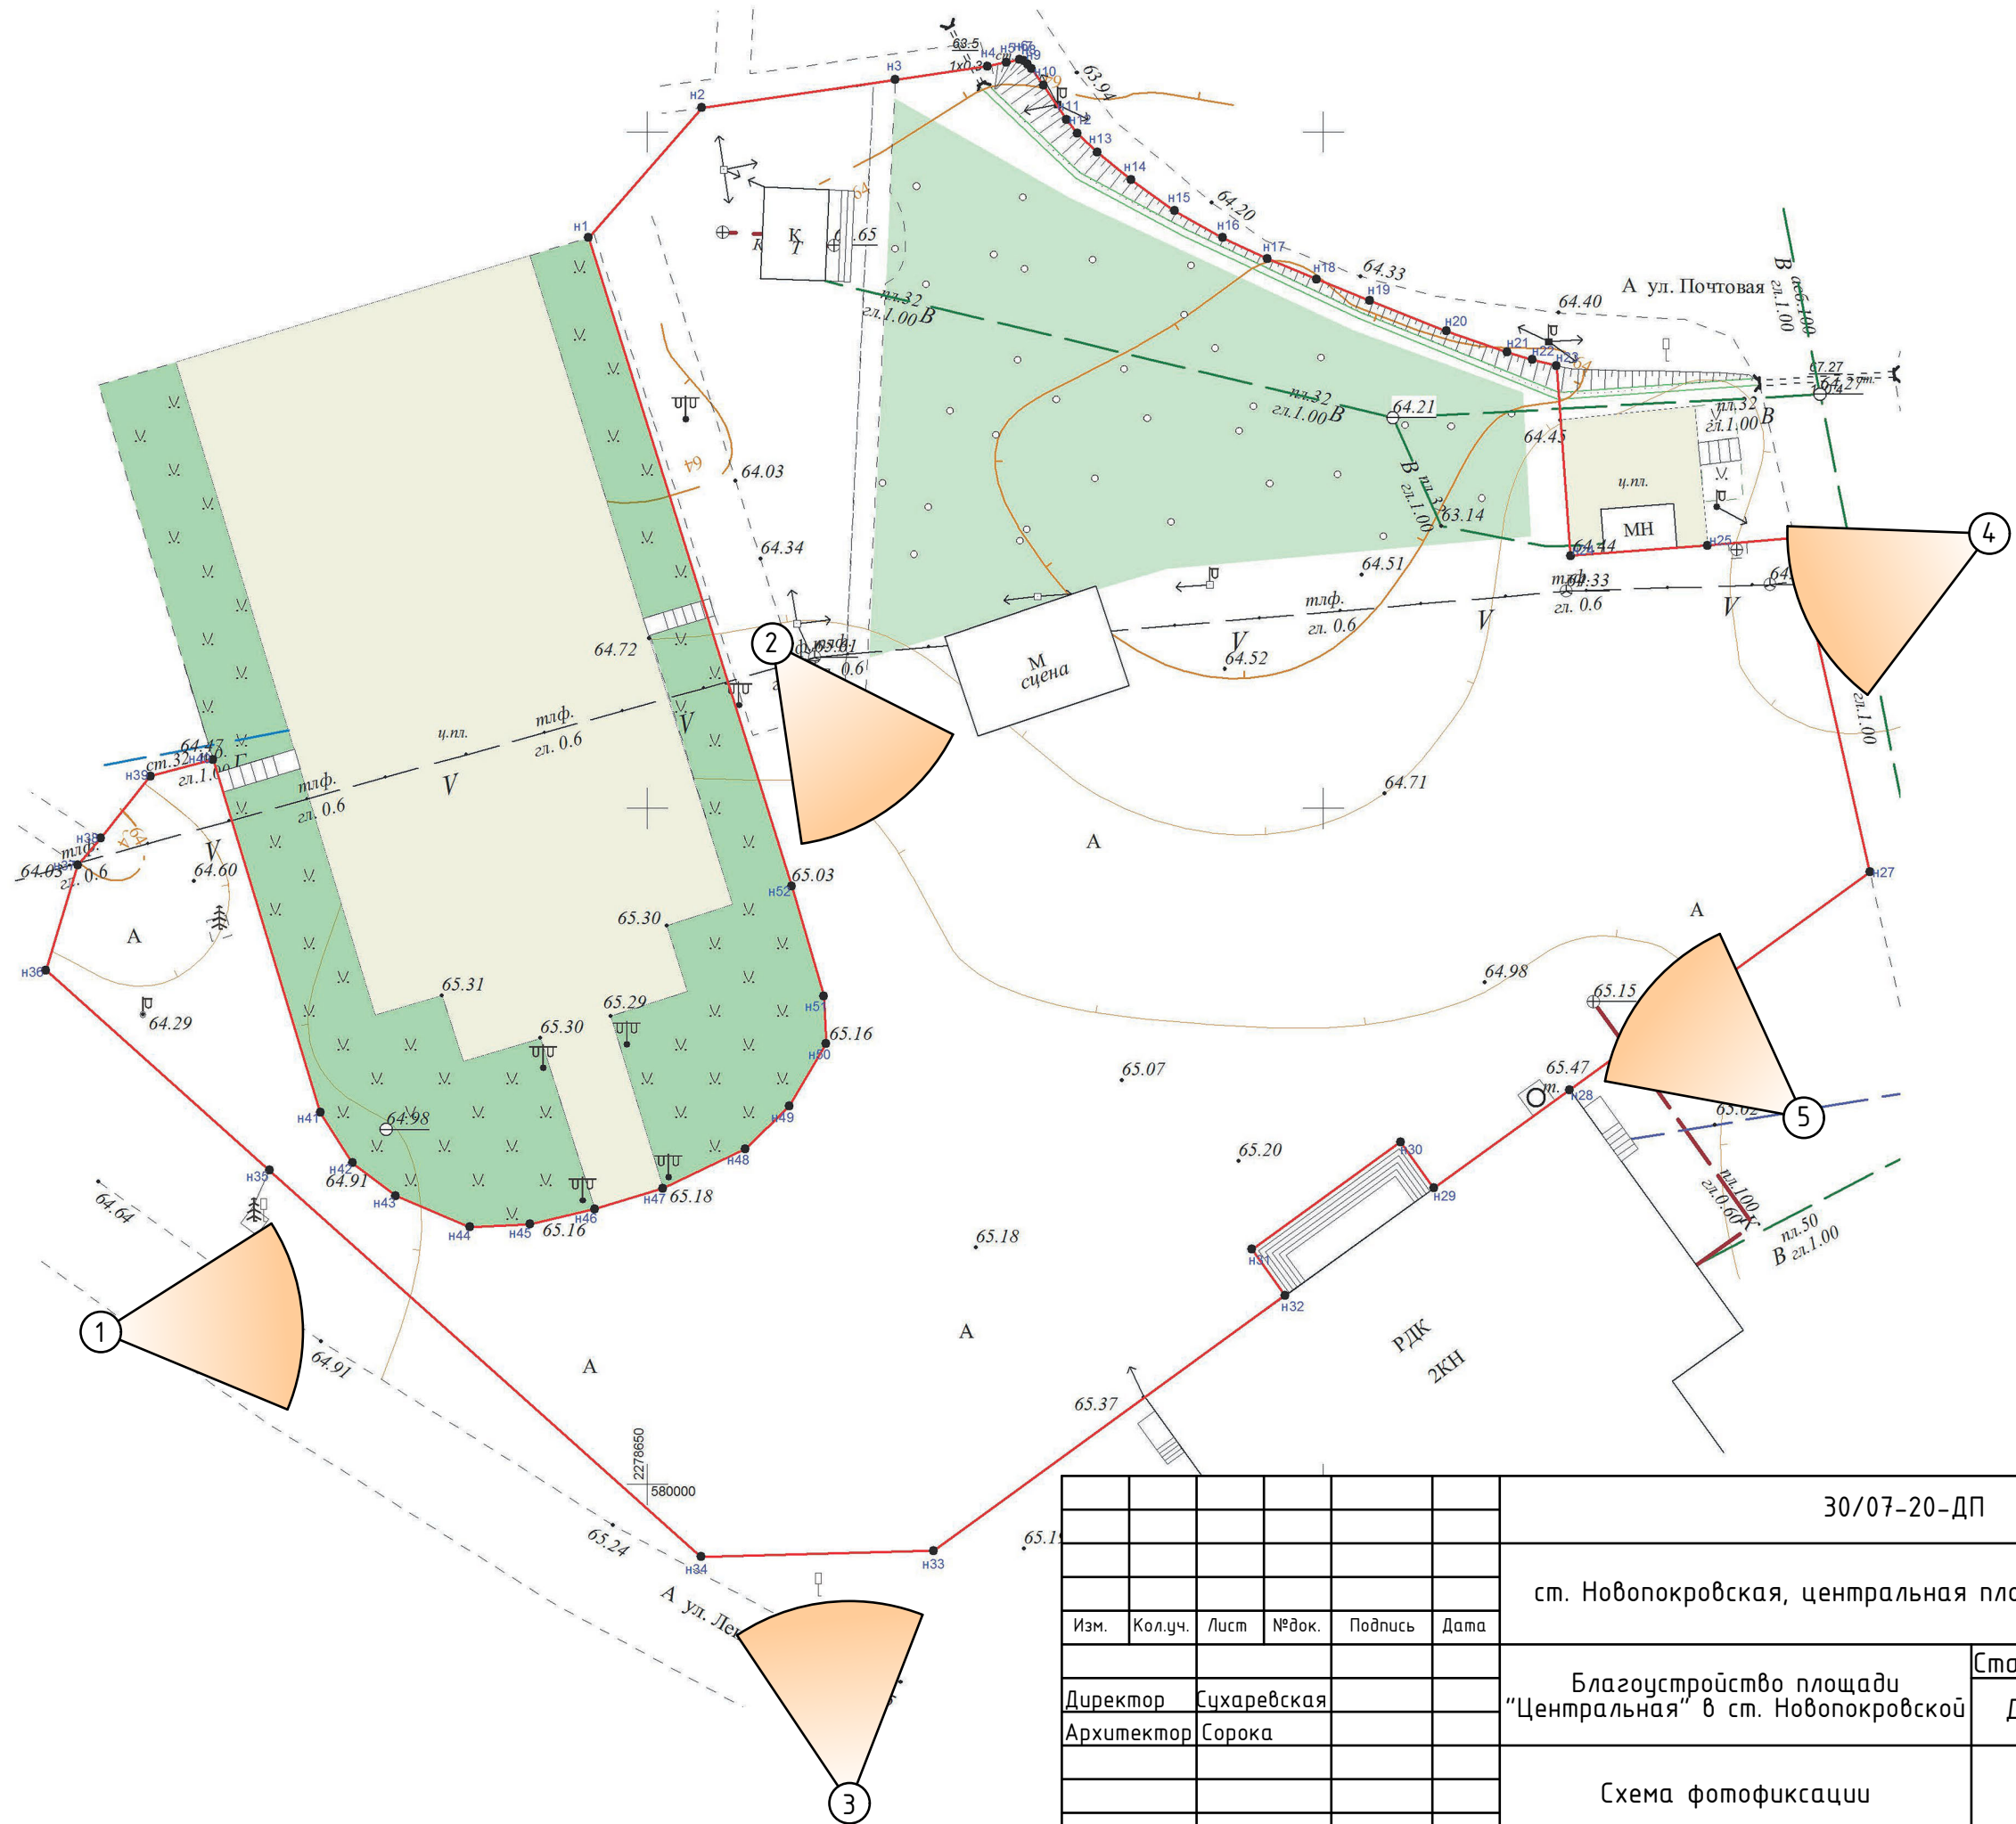

						30/07-20-ДП			
						ст. Новопокровская, центральная площадь по ул. Ленина			
Изм.	Кол.уч.	Лист	№ док.	Подпись	Дата				
						Благоустройство площади "Центральная" в ст. Новопокровской	Стадия	Лист	Листов
Директор	Сухаревская						ДП	1	2
Архитектор	Сорока					Схема фотофиксации	ООО "Земгеопроект"		
Н.контроль									

Фото №1



Фото №2



Фото №3



Инв.№ подл.	Подп. и дата	Взам. инв №

Изм.	Кол.уч.	Лист	№док.	Подпись	Дата

30/07-20-ДП

Фото №4



Фото №5



Инв.№ подл.	Подп. и дата					Взам. инв №	
Изм.	Кол.уч.	Лист	№док.	Подпись	Дата	30/07-20-ДП	Лист
							3

Инв. № подл.	Подп. и дата	Взам. инв №	Согласовано		




Номер п/п	Наименование	Кол-во шт.	№ типового проекта	Примечание
1	Сцена	1	Проектур.	Инд.изгот.
2	Теневой навес	1	Проектур.	Инд.изгот.
3	Амфитеатр	1	Проектур.	Инд.изгот.
4	Мемориал	1	Сущ.	
6	Торговый павильон	1	Сущ.	
7	Туалет	1	Сущ.	

Номер п/п	Наименование	Ед. изм.	Кол-во
1	Площадь мощения из тротуарной плитки	м ²	3767
	Тротуарная плитка компании "Выбор", коллекция "Мюнхен". Цвет белый с серым.	м ²	2483
	Тротуарная плитка компании "Выбор", коллекция "Старый город". Цвет белый.	м ²	552
	Тротуарная плитка компании "Выбор", коллекция "Старый город". Цвет серый.	м ²	522
2	Прорезиненное покрытие	м ²	246
3	Цветники	м ²	136
4	Газоны	м ²	2241
5	Скамьи модульные WOOD BENCH, тип А ООО"Группа компаний"Мегаполис"	шт.	13
6	Скамьи модульные WOOD BENCH, тип В-WAVE ООО"Группа компаний"Мегаполис"	шт.	12
7	Урны	шт.	28
8	Светильники "Бавария", двойной Компания "FONARI светодиодные системы"	шт.	14
9	Светильники "Спектр", 450 Компания "FONARI светодиодные системы"	шт.	49

						30/07-20-ДП			
						ст. Новопокровская, центральная площадь по ул. Ленина			
Изм.	Кол.уч.	Лист	№ док.	Подпись	Дата				
						Благоустройство площади "Центральная" в ст. Новопокровской	Стадия	Лист	Листов
Директор	Сухаревская						ДП	1	11
Архитектор	Сорока					Схема планировочной организации участка		ООО "Земгеопроект"	
Н.контроль									

Согласовано					
Инв.№ подл.	Взам. инв №	Подп. и дата			

План покрытий М 1:1000

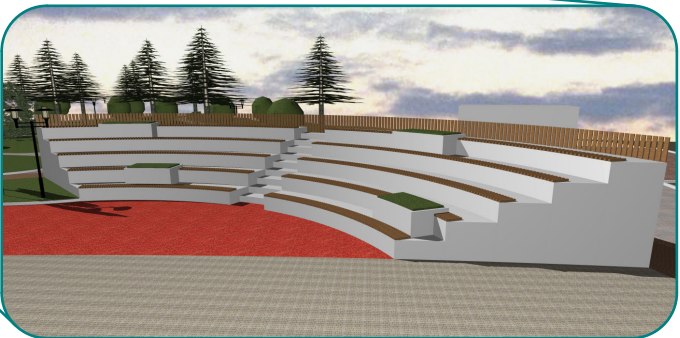

Ведомость покрытий

	Плитка тротуарная "Мюнхен"
	Плитка тротуарная "Старый город", белая
	Плитка тротуарная "Старый город", серая
	Газон
	Бесшовное покрытие из резиновой крошки

						30/07-20-ДП			
						ст. Новопокровская, центральная площадь по ул. Ленина			
Изм.	Кол.уч.	Лист	№ док.	Подпись	Дата	Благоустройство площади "Центральная" в ст. Новопокровской	Стадия	Лист	Листов
Директор	Сухаревская						ДП	2	
Архитектор	Сорока					Используемые элементы благоустройства и покрытия	ООО "Земгеопроект"		
Н.контроль									

Согласовано

Взам. инв №

Подп. и дата

Инв.№ подл.

Светильник

БАВАРИЯ





Корпус светильника выполнен из алюминия и окрашен по порошковой технологии. Рассеиватель выполнен из PMMA. В качестве источника света используется COB матрица.

Кронштейн на стену



Кронштейн на опору

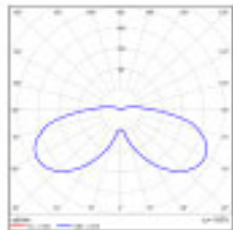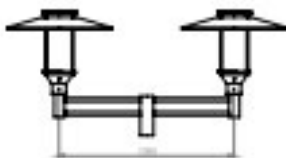


Модификация светильника	LED 30 Вт	LED 42 Вт	E27
Световой поток, Лм	3800	5040	-
Степень защиты	IP65		
Диаметр, мм	600		
Высота, мм	470		
Материал корпуса	Алюминий		
Материал рассеивателя	PMMA		
Вес, кг	5		
Цвет	Черный, светло-серый		




Светильник

СПЕКТР

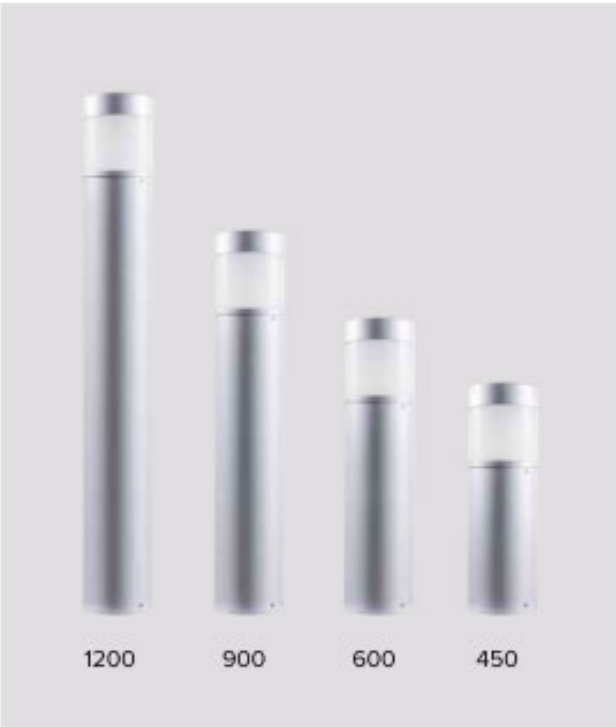

Корпус светодиодного паркового светильника выполнен из алюминия и покрыт двумя слоями: эпоксидным грунтом и полиэфирным порошковым составом, что дает высокие антикоррозионные показатели. Рассеиватель выполнен из акрила, стойкого к ультрафиолетовому излучению. Светильник укомплектован антивандальными винтами из нержавеющей стали. В качестве источника света используются светодиоды компании CREE.

Температура цвета, К	3000, 4000, 5000
Степень защиты IP	65
Класс защиты от поражения электрическим током	I
Тип светодиодов	3535 CREE
Срок эксплуатации светодиодов, ч	> 50 000
Полная мощность светильника, Вт	21
Световой поток светильника*, лм	1050
Диаметр столбика, мм	150
Материал столбика	Алюминий
Материал рассеивателя	PMMA
Цвет рассеивателя	Морозко
Высота светильника, Н	450, 600, 900, 1200
Фундамент	стр. 19 АУ СПЕКТР

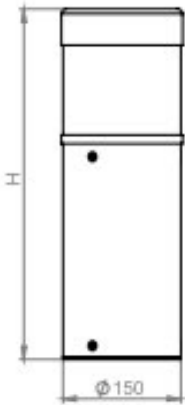

Скамьи модульные WOOD BENCH, тип А



Скамьи модульные WOOD BENCH, тип В-WAVE



Урна




						30/07-20-ДП			
						ст. Новопокровская, центральная площадь по ул. Ленина			
Изм.	Кол.уч.	Лист	№док.	Подпись	Дата				
						Благоустройство площади "Центральная" в ст. Новопокровской	Стадия	Лист	Листов
Директор	Сухаревская						ДП	3	
Архитектор	Сорока					Используемые элементы благоустройства и малые архитектурные формы	ООО "Земгеопроект"		
Н.контроль									

Инв.№ подл.	Подп. и дата	Взам. инв №

Изм.	Кол.уч.	Лист	№ док.	Подпись	Дата

Визуализация (общий вид)

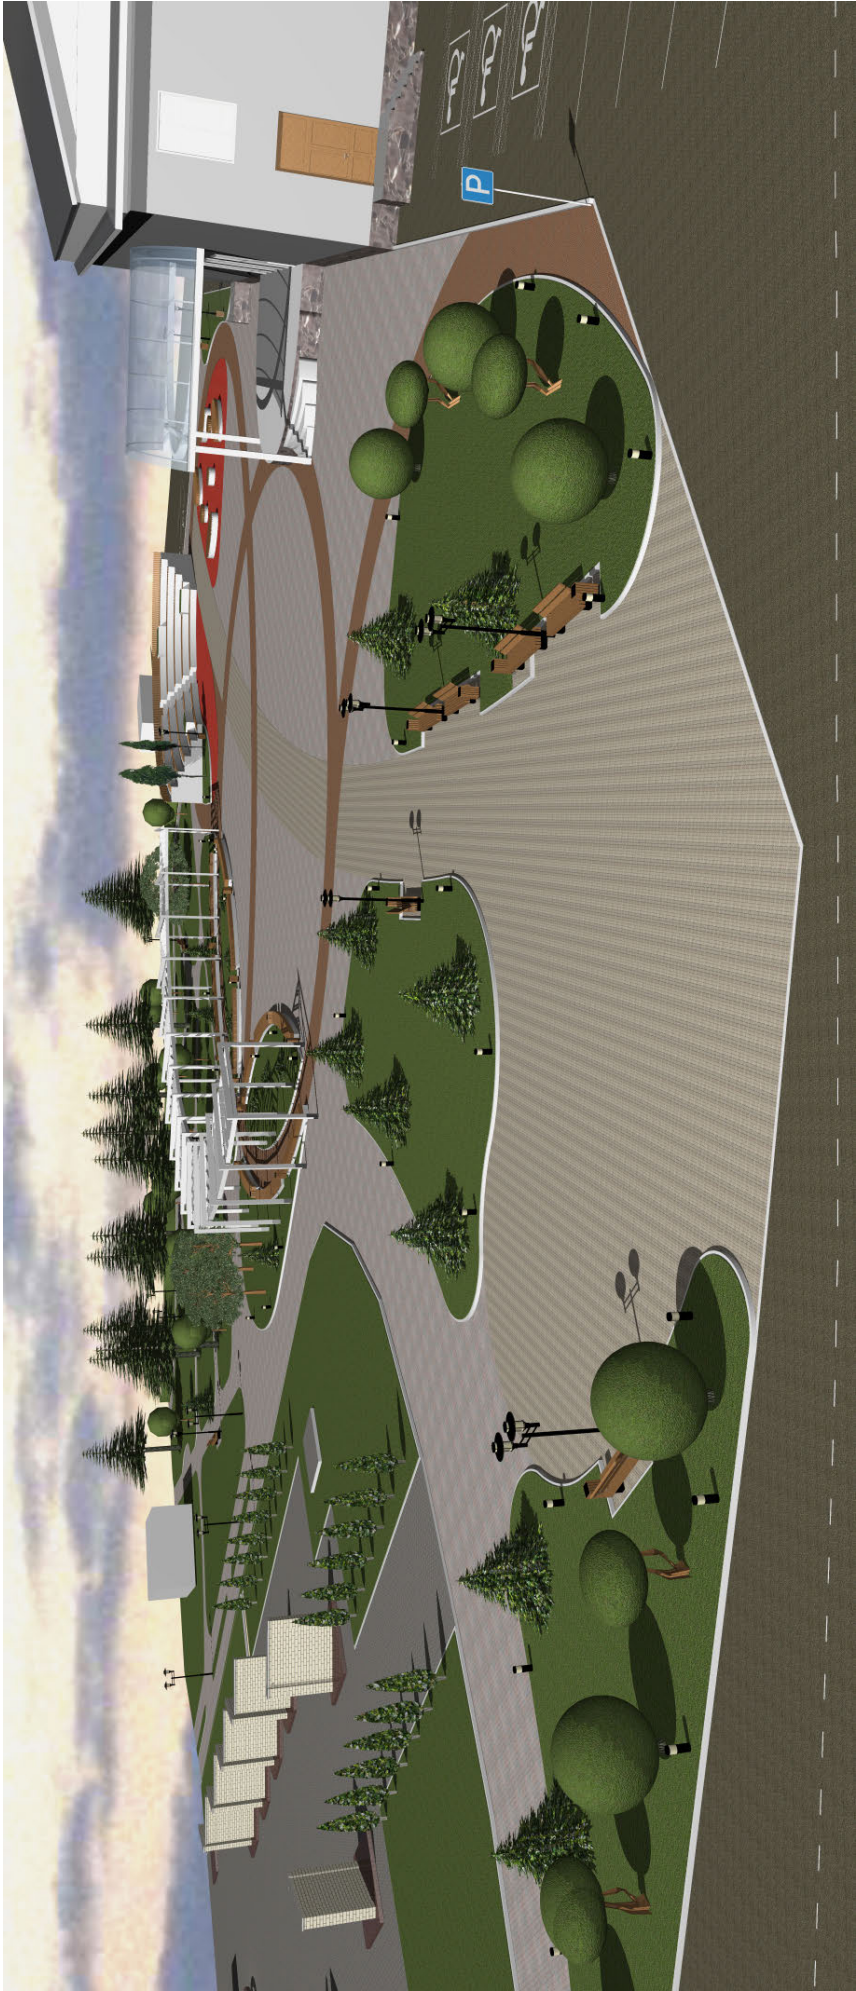

Инв.№ подл.	Подп. и дата	Взам. инв №

Изм.	Кол.уч.	Лист	№ док.	Подпись	Дата


Визуализация (общий вид)



Инв.№ подл.	Подп. и дата	Взам. инв №

Изм.	Кол.уч.	Лист	№ док.	Подпись	Дата


Визуализация (общий вид)

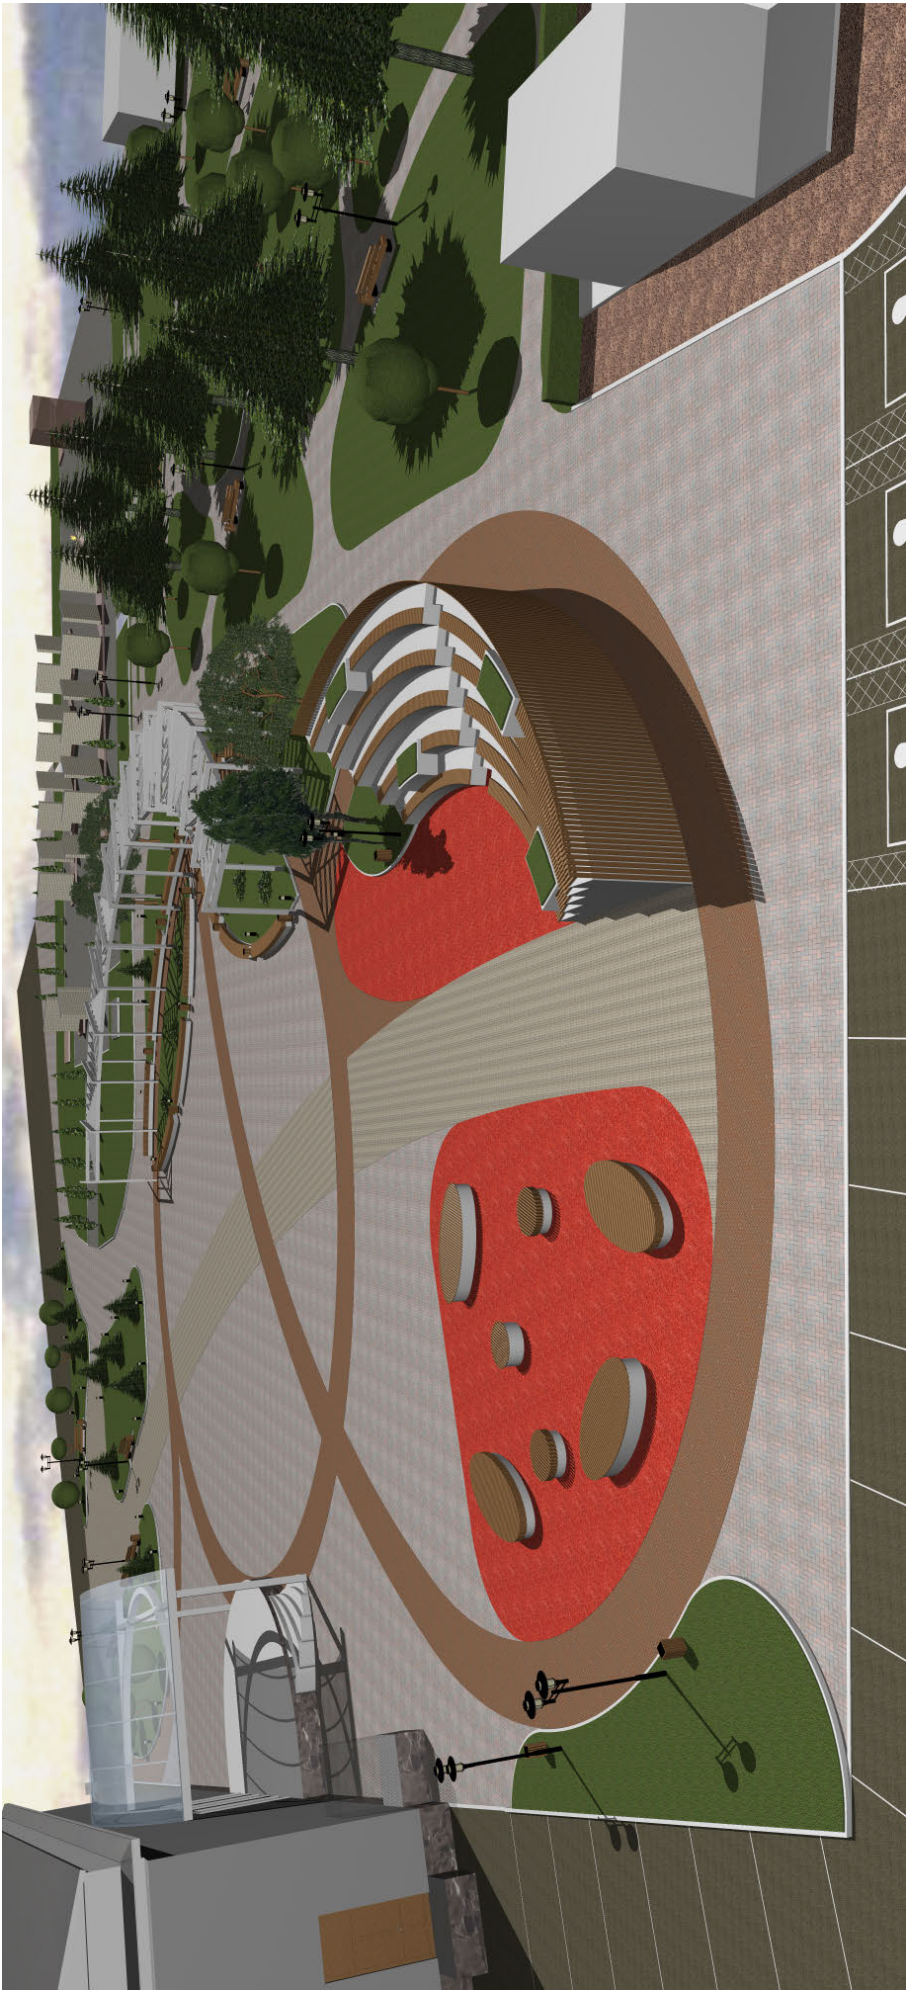

Инв.№ подл.	Подп. и дата	Взам. инв №

Изм.	Кол.уч.	Лист	№ док.	Подпись	Дата


Визуализация (общий вид)

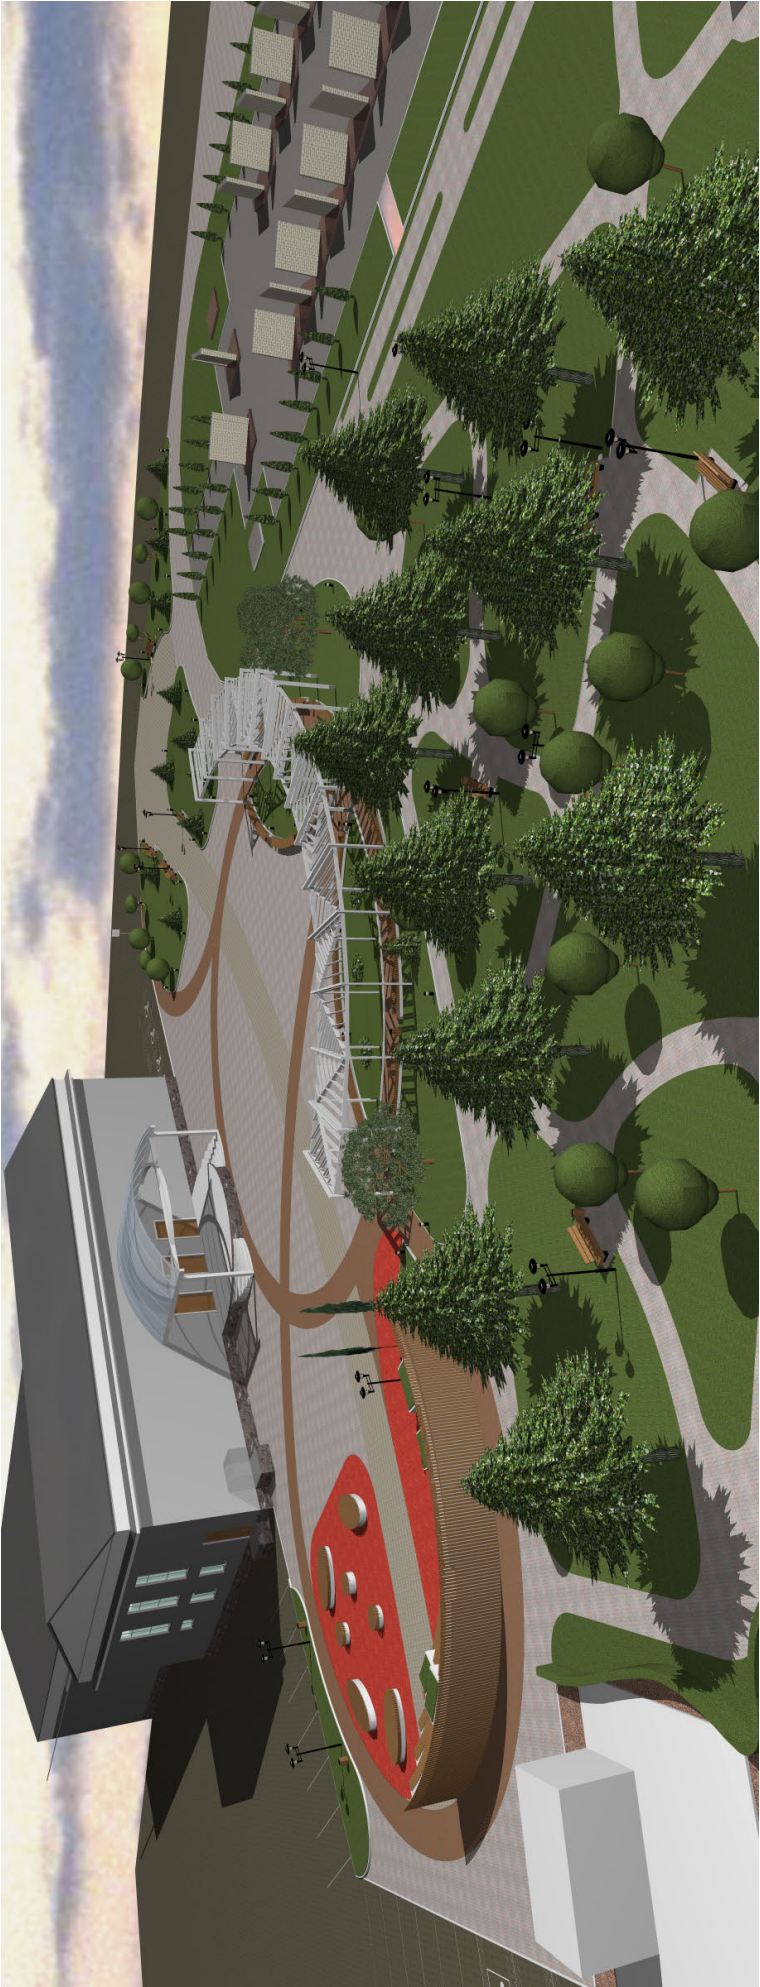

Инв.№ подл.	Подп. и дата	Взам. инв №

Изм.	Кол.уч.	Лист	№ док.	Подпись	Дата


Визуализация (общий вид)

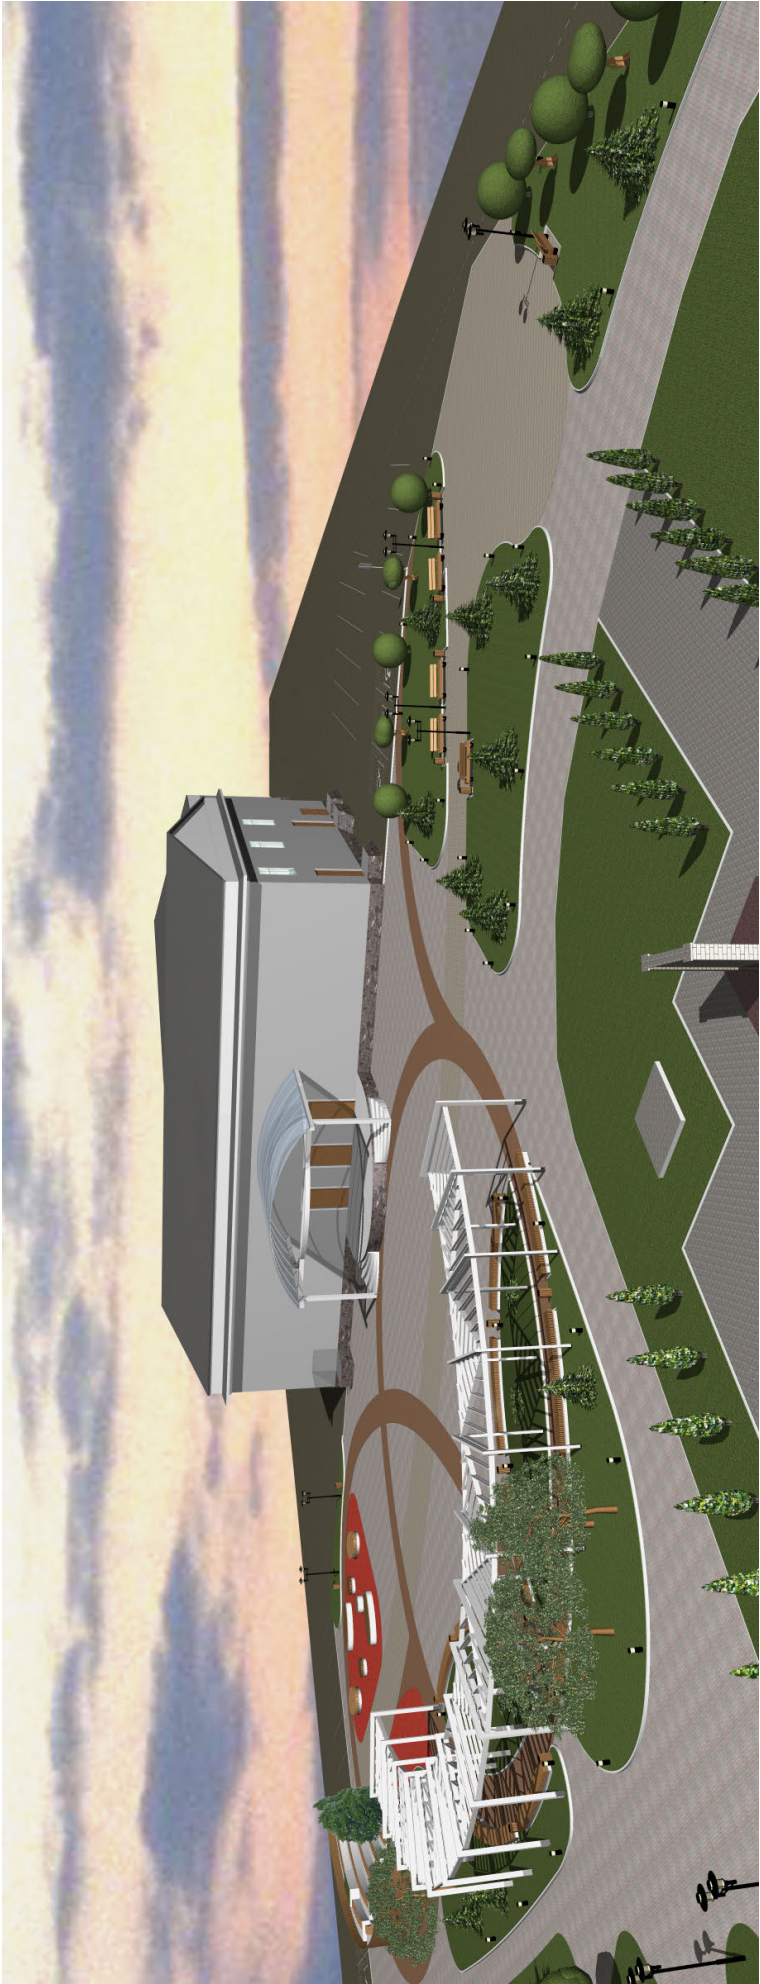

Инв.№ подл.	Подп. и дата	Взам. инв №

Изм.	Кол.уч.	Лист	№ док.	Подпись	Дата

Визуализация (общий вид)

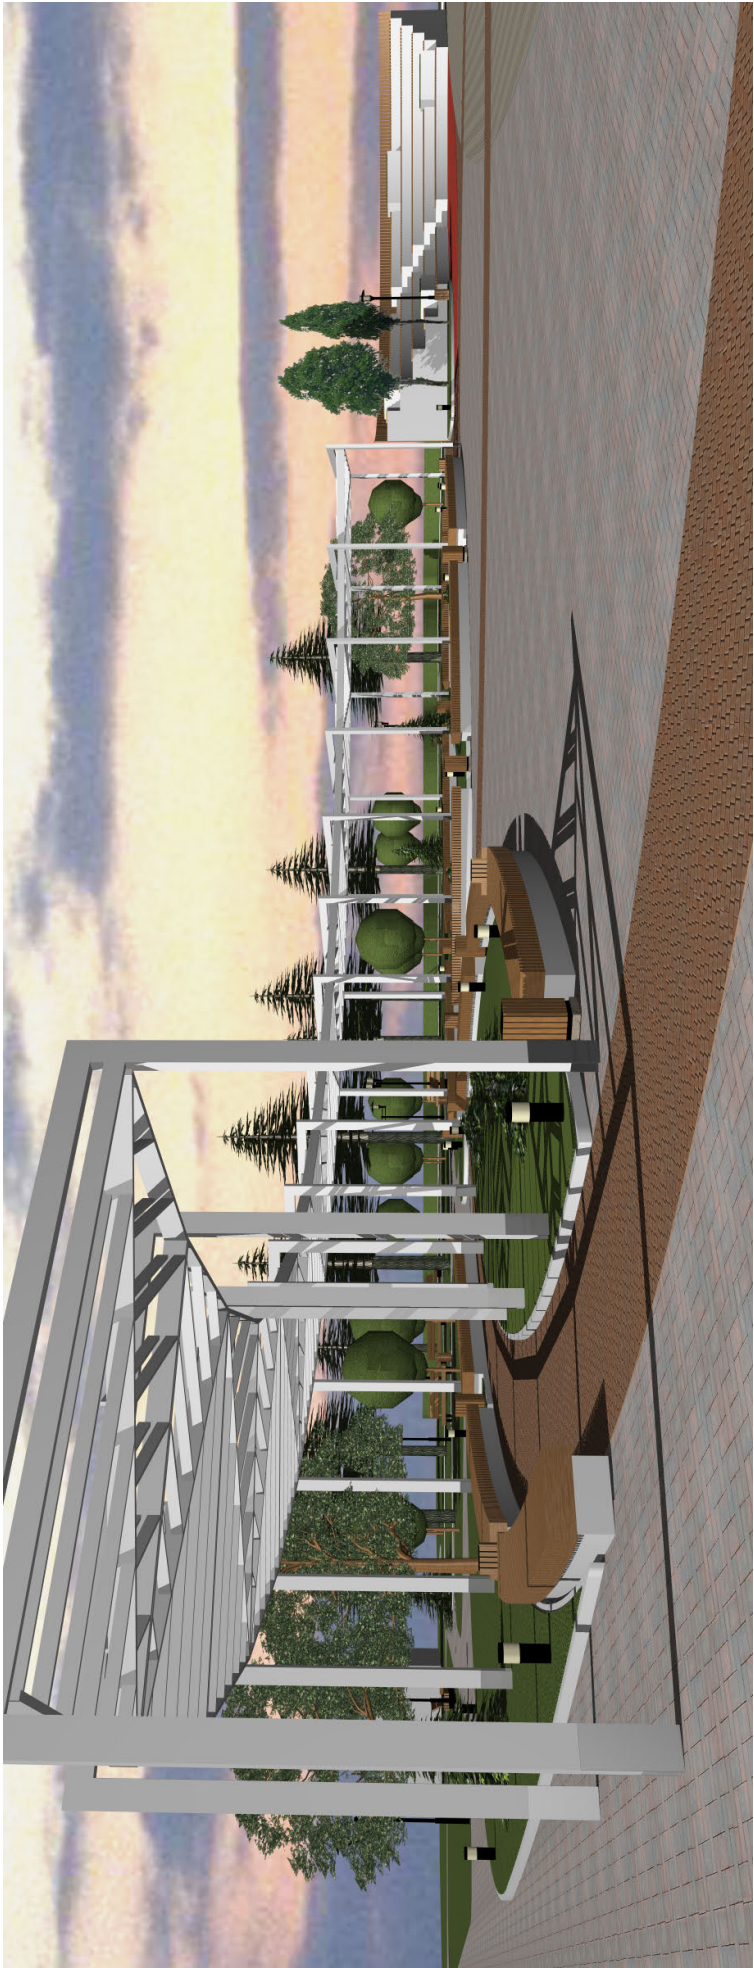

Изм.	Кол.уч.	Лист	№ док.	Подпись	Дата

Визуализация (общий вид)



Инв.№ подл.	Подп. и дата	Взам. инв №

Изм.	Кол.уч.	Лист	№ док.	Подпись	Дата

Визуализация (общий вид)

